
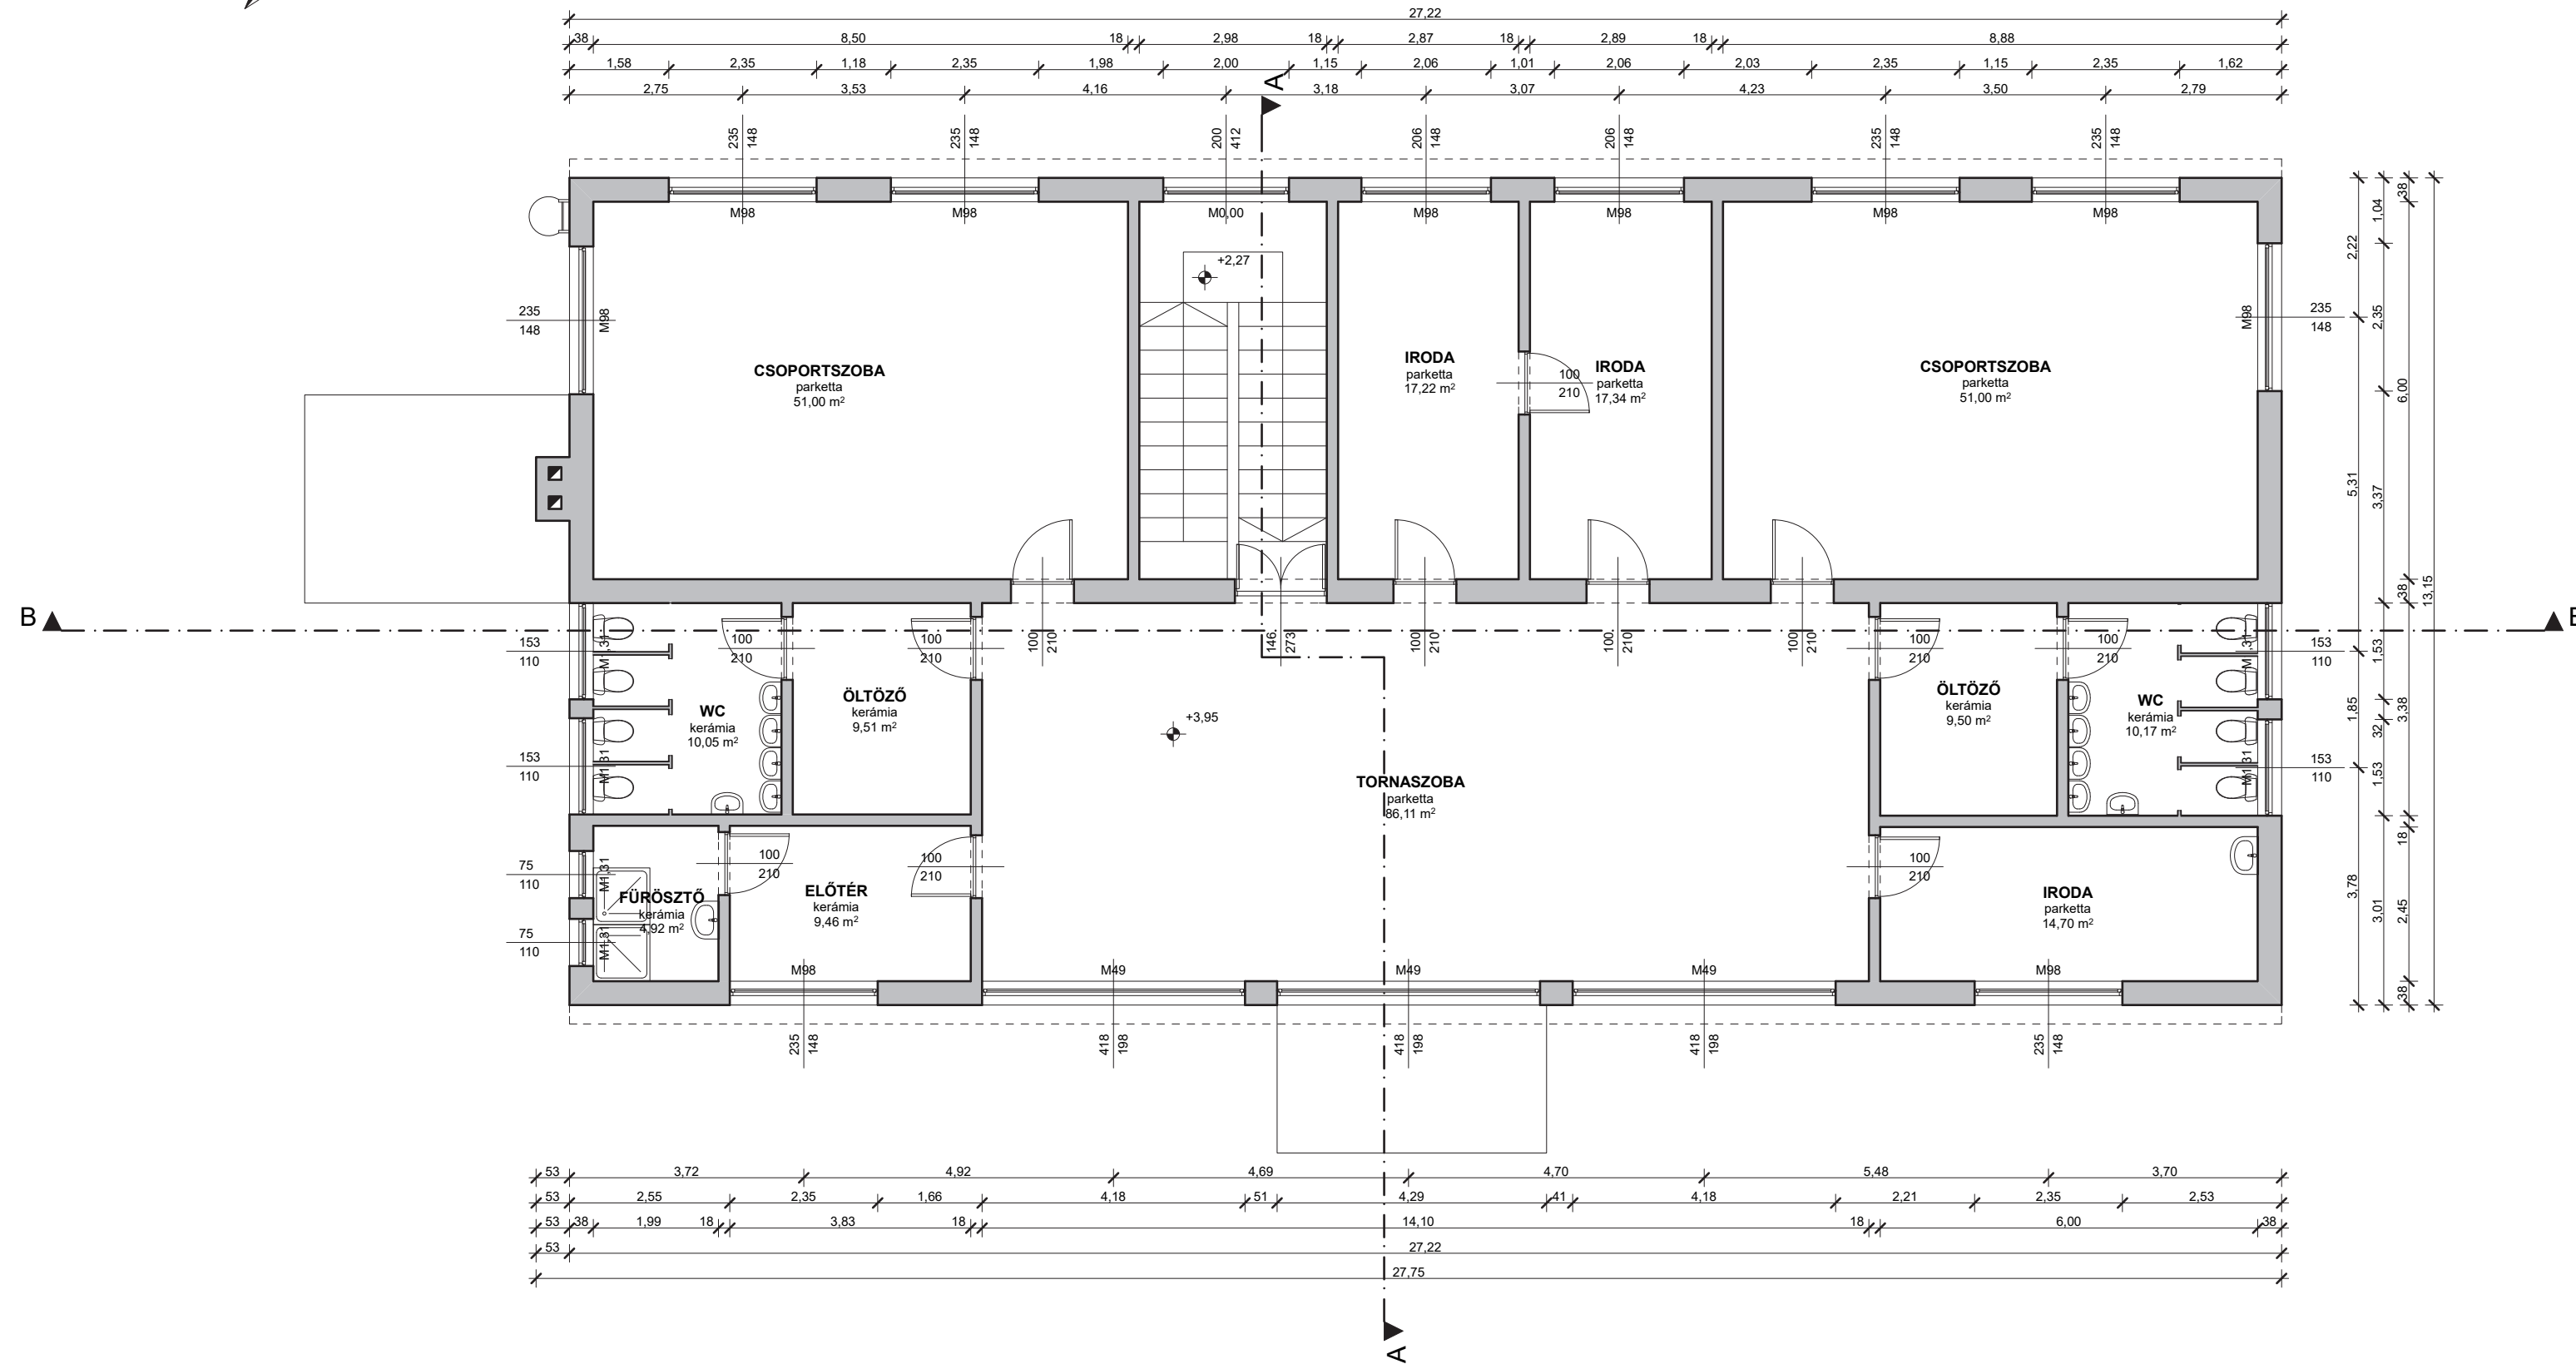



ÁLLAPOT EMELETI ALAPRAJZ M=1:100

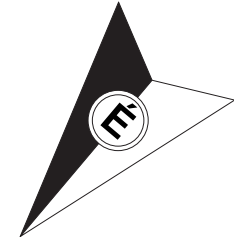

Munkaszám: 80./2016.	
 Tervező: KERHOME Tervező, Kivitelező, Tanácsadó és Szolgáltató Kft. 5900 Orosháza, Móra Ferenc u. 36/a. tel.: 06-30-364-1801; email: kerhomekft@gmail.com, web: www.kerhome.hu	
Epítés helye és címe: 5668 Nagybánhegyes, Erzsébet királyné utca 29. Hrsz.: 207	Tervfajta: Építési engedélyterv
Epítető, megrendelő neve és címe: Projektfelügyelet - Országos Projekttervező, -támogató és -felügyelő Kft. Székhely: 1163 Bp., Batsányi János utca 28-32. Iroda: 2100 Góspölös, Dózsa György út 69/A	Dátum: 2016. február hó
Ügyvezető, építészmérnök: Keresztes Attila	Felelős tervező: Csökmői László Erik
Szerkesztő: Horváth István	A - 3

KERHOME Tervező, Kivitelező, Tanácsadó és Szolgáltató Kft.