


# ÁLLAPOT FÖLDSZINTI ALAPRAJZ M=1:100

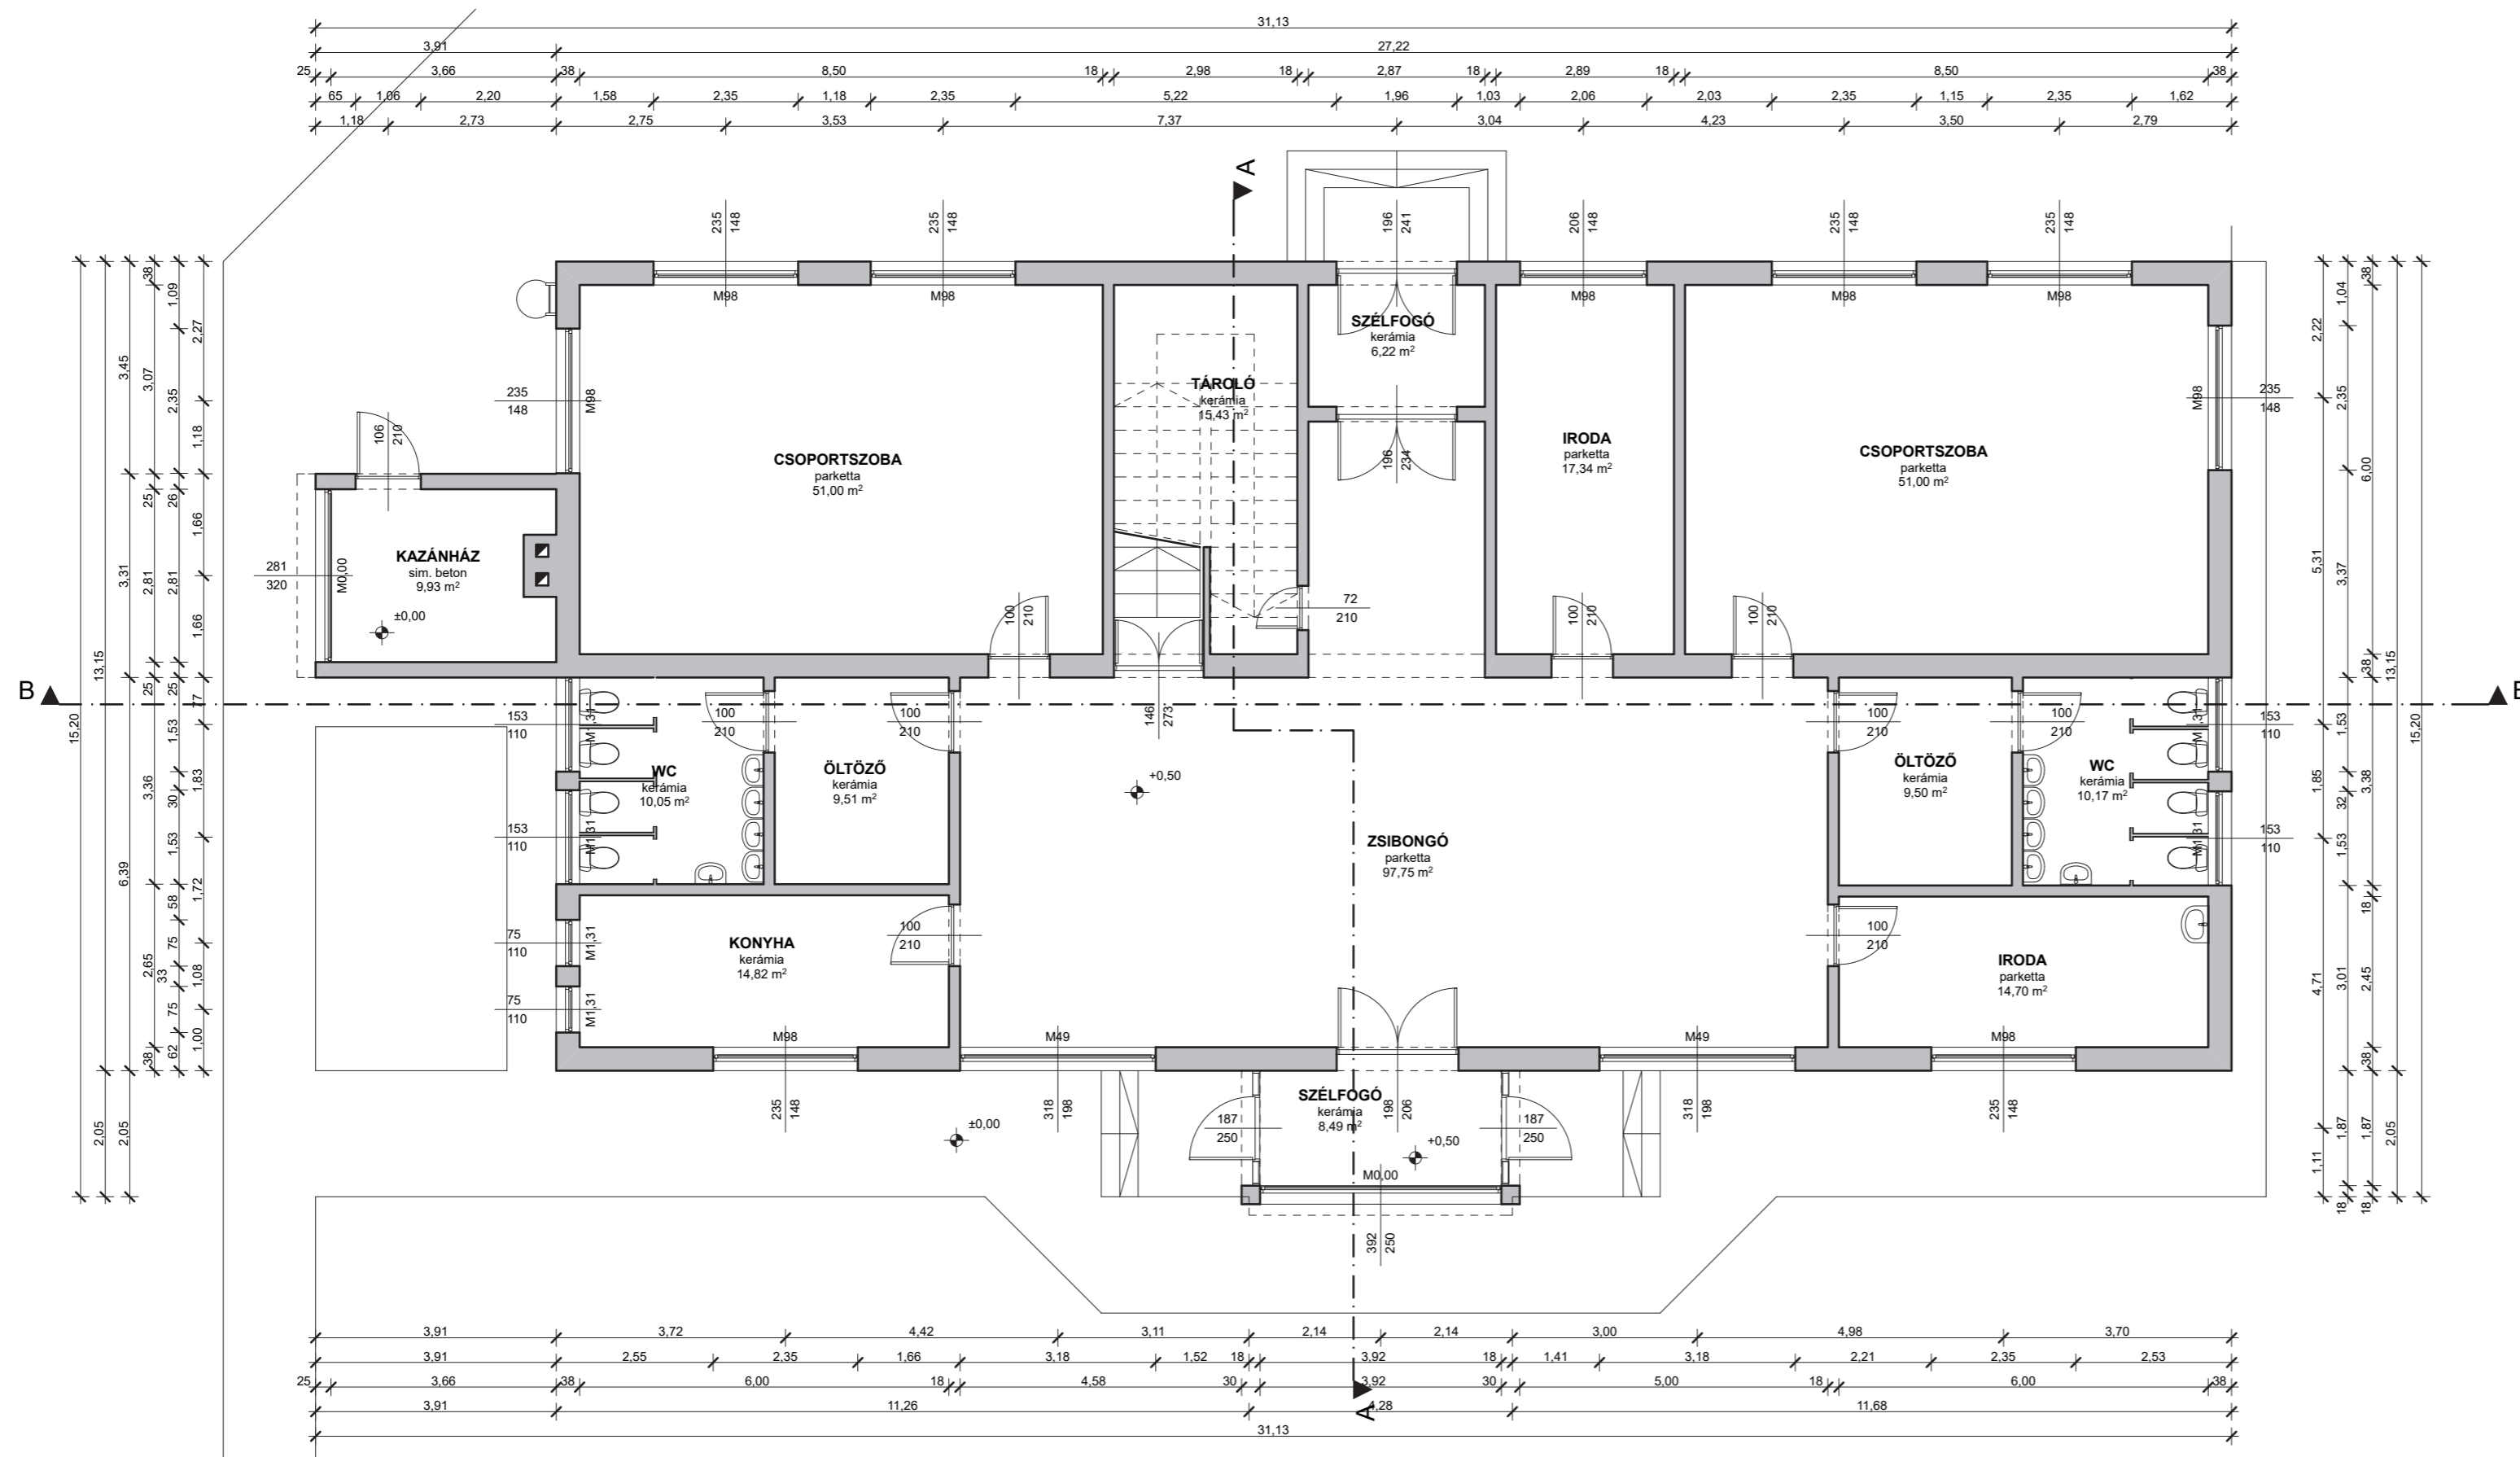

Munkaszám: 80./2016.	
 Tervező: <b>KERHOME Tervező, Kivitelező, Tanácsadó és Szolgáltató Kft.</b> 5900 Orosháza, Móra Ferenc u. 36/a. tel.: 06-30-364-1801; email: kerhomekft@gmail.com, web: www.kerhome.hu	
Építés helye és címe: <b>5668 Nagybánhegyes, Erzsébet királyné utca 29. Hrsz.: 207 Óvoda</b>	Tervfajta: <b>Építési engedélyterv</b>
Építető, megrendelő neve és címe: <b>Projektfelügyelet - Országos Projekttervező, -támogató és -felügyelő Kft.</b> Székhely: 1163 Bp., Batsányi János utca 28-32. Iroda: 2100 Gócsölög, Dózsa György út 69/A	Dátum: <b>2016. február hó</b>
Ügyvezető, építészmérnök: <b>Keresztes Attila</b>	Felelős tervező: <b>Csókmei László Erik</b> E1-04-0206
Szerkesztő: <b>Horváth István</b>	Rajzszám: <b>A - 2</b>

Ez a dokumentum a Keresztes Attila Építési Iroda tulajdona. Az engedélyezett tervek másolatok készítésétől és terjesztésétől a Keresztes Attila Építési Iroda kizárólagos jogát fenntartja.