




TERVEZETT ÉSZAKNYUGATI HOMLOKZAT M=1:100

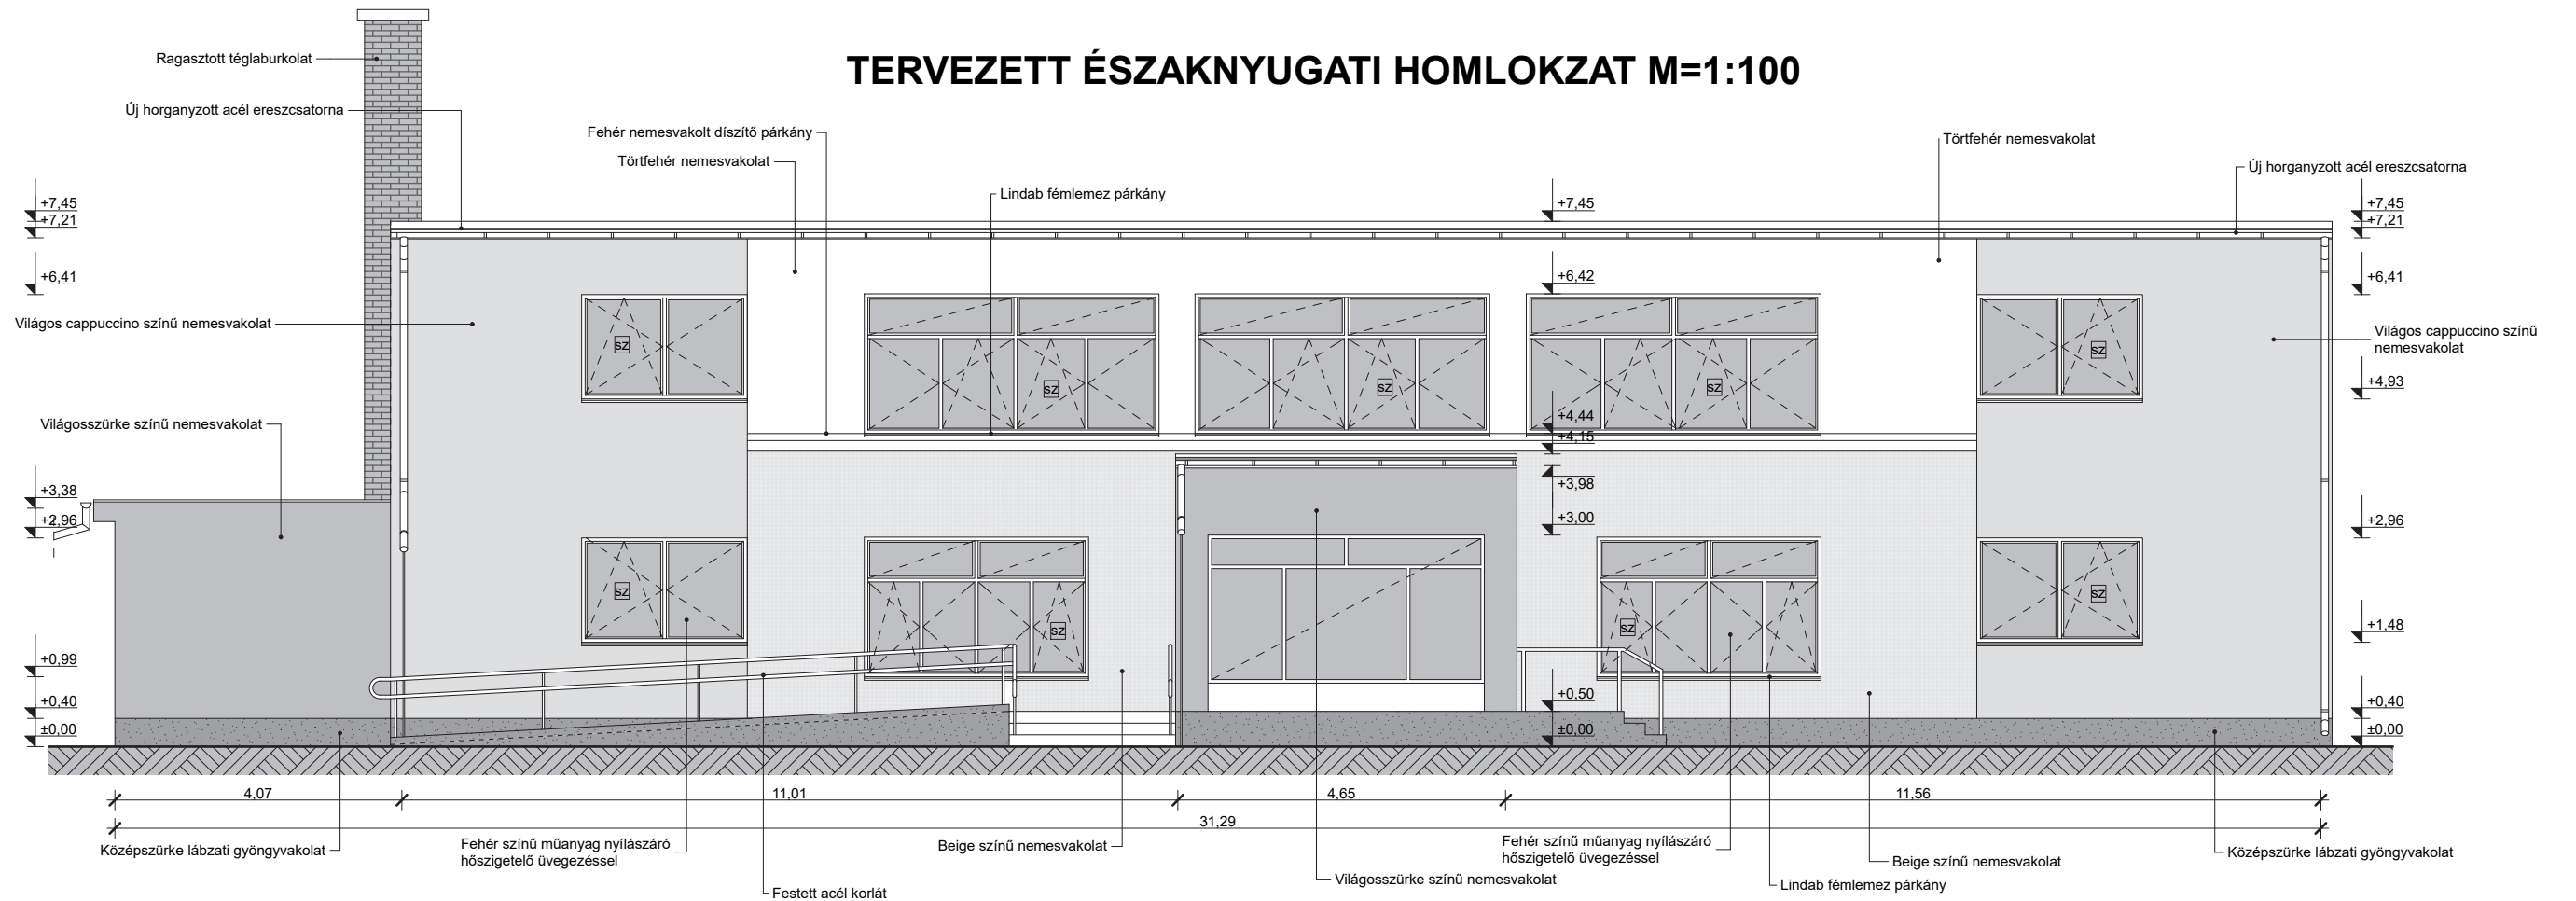

TERVEZETT ÉSZAKELETI HOMLOKZAT M=1:100

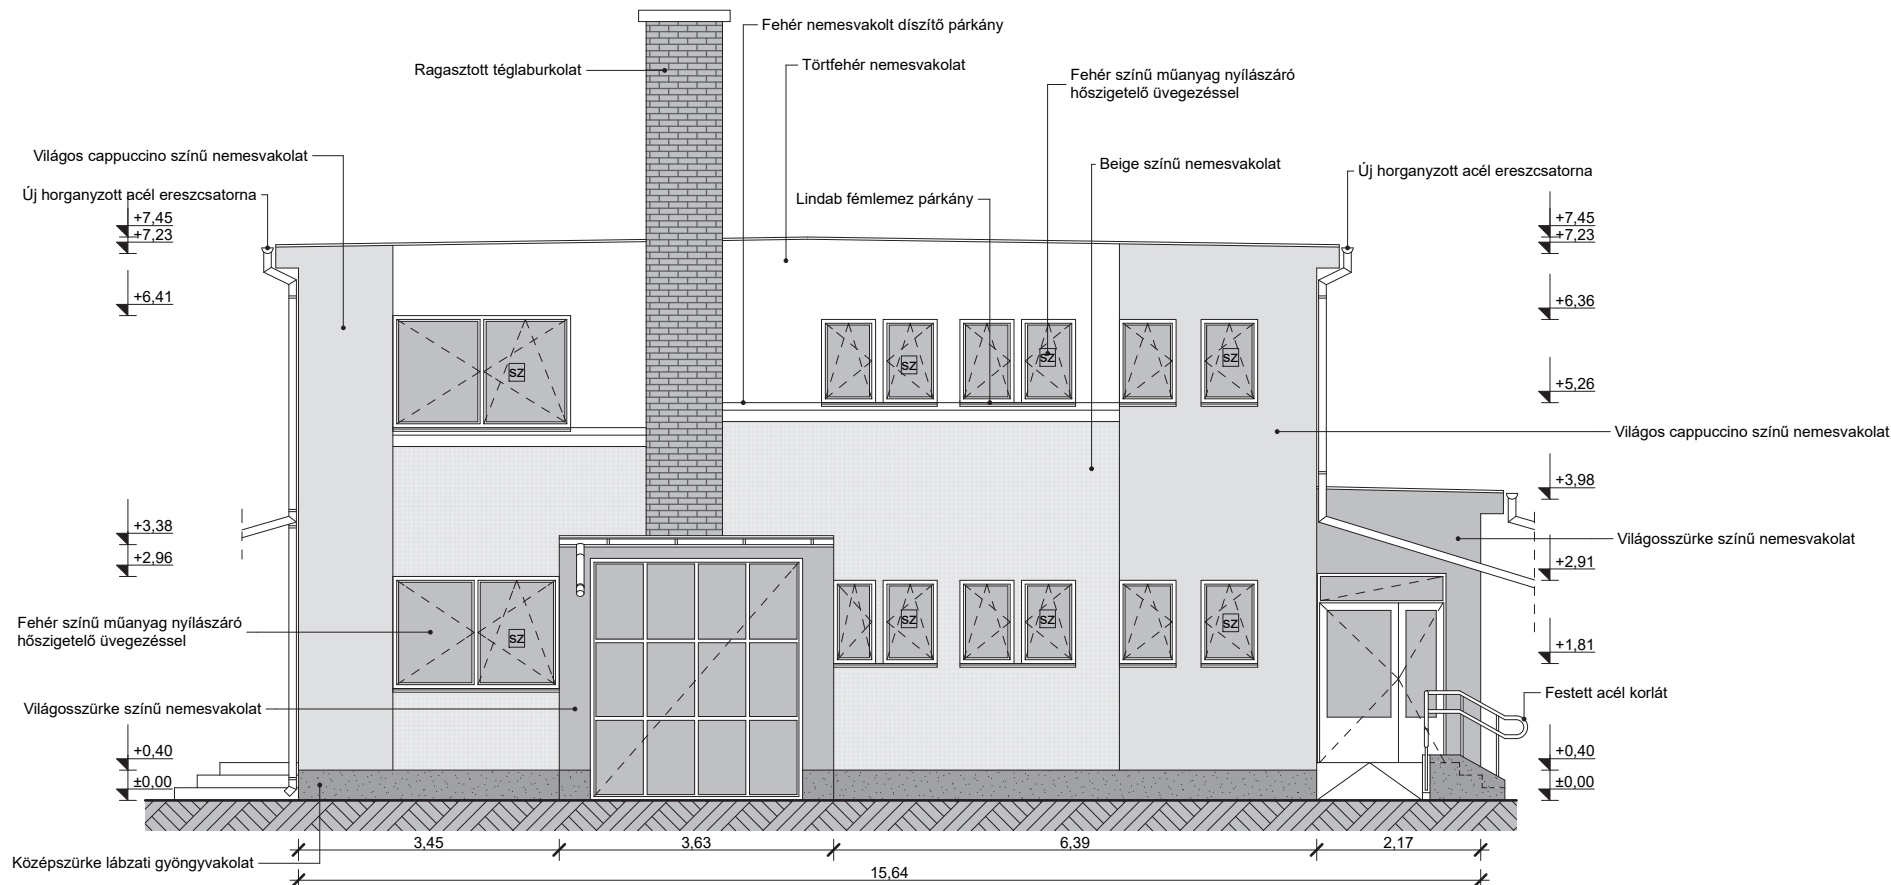

Munkaszám: 80./2016.	
 Tervező: KERHOME Tervező, Kivitelező, Tanácsadó és Szolgáltató Kft. 5900 Orosháza, Móra Ferenc u. 36/a. tel.: 06-30-364-1801; email: kerhomekft@gmail.com, web: www.kerhome.hu	
Építés helye és címe: 5668 Nagybánhegyes, Erzsébet királyné utca 29. Hrsz.: 207 Óvoda	Tervfajta: Építési engedélyterv
Építető, megrendelő neve és címe: Projektfelügyelet - Országos Projekttervező, -támogató és -felügyelő Kft. Székhely: 1163 Bp., Batsányi János utca 28-32. Iroda: 2100 Gödöllő, Dózsa György út 69/A.	Dátum: 2016. február hó
Ügyvezető, építészmérnök: Keresztes Attila	Felölős tervező: Csökmői László Erik E1-04-0206
Szerkesztő: Horváth István	Rajpszám: E - 7