











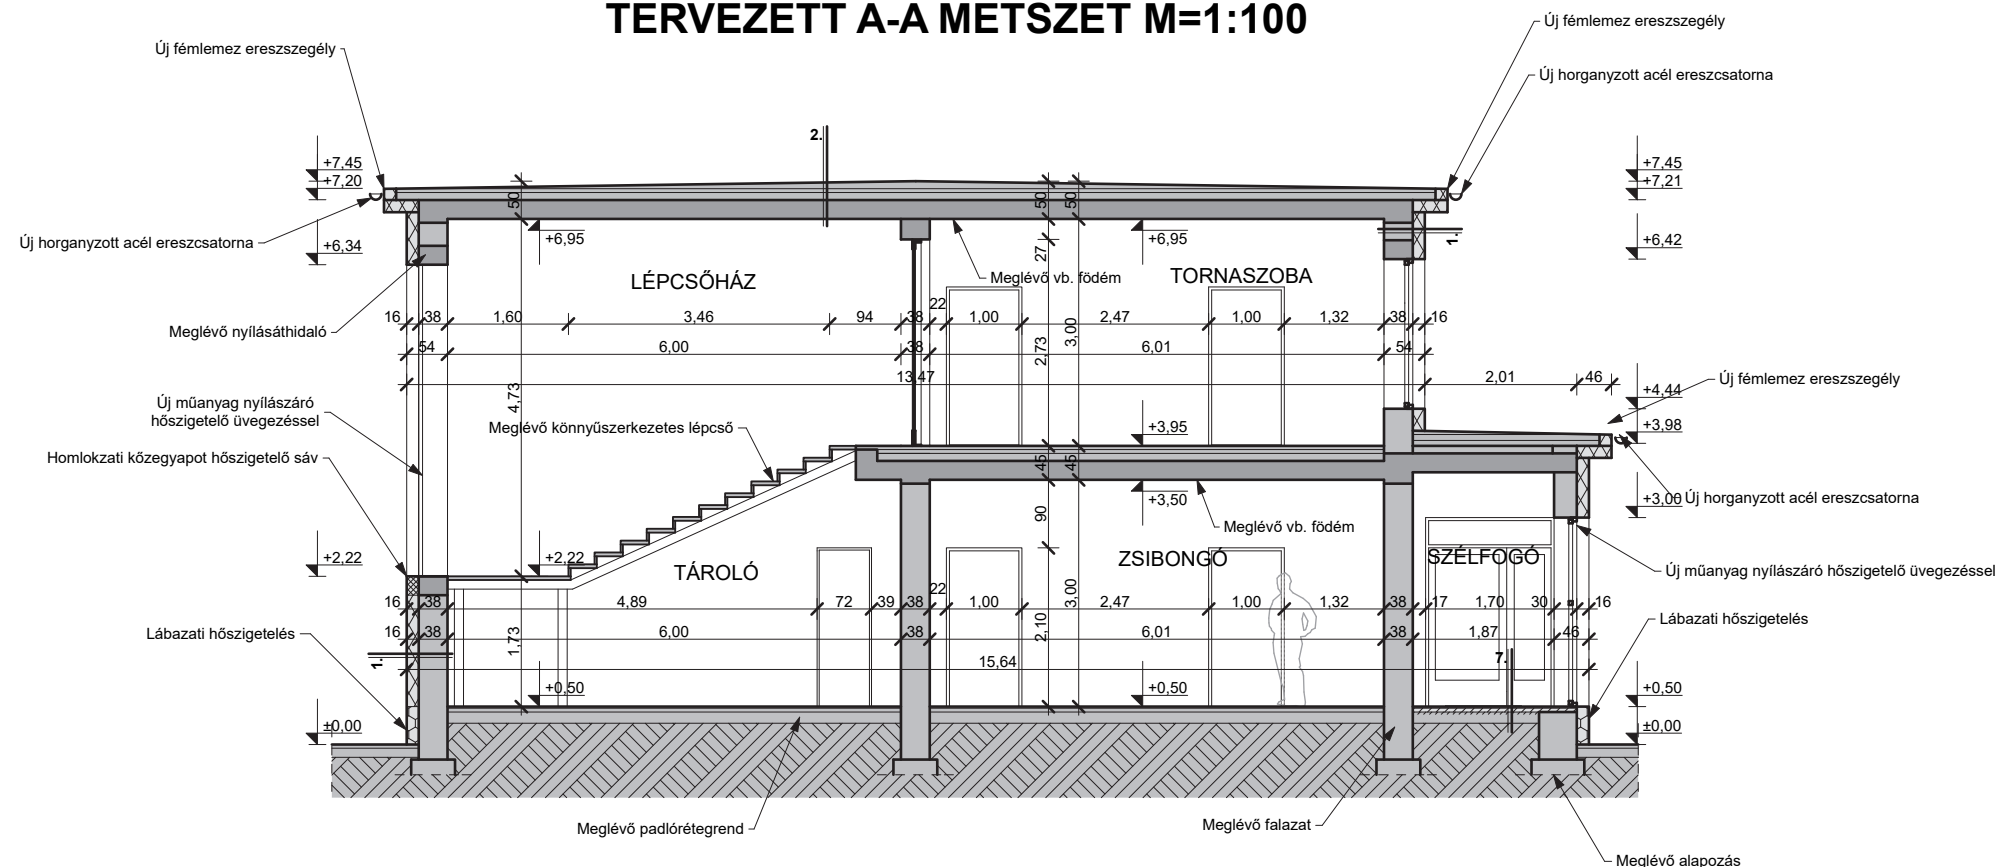




TERVEZETT A-A METSZET M=1:100

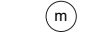

ANYAGJELÖLÉS, JELMAGYARÁZAT:

-  Meglévő téglafalazat
+16 cm homlokzati hőszigetelés
-  Meglévő téglafalazat
-  Meglévő tartószerkezet
-  Bontandó szerkezet
-  Falerősítés, falpótlás, kávajavítás
-  Vázkerámia válaszfal
-  Padlóösszefolyó
-  Gépi szellőzés
-  Új nyílászáró
-  Meglévő, megmaradó nyílászáró
-  Taktilis vezetősáv
-  Taktilis figyelmeztető sáv
-  Taktilis információs tábla, térkép
-  Taktilis helyiség tábla, piktogram

RÉTEGREND:

- | | | |
|---|--|---|
| <p>1. 1 rtg. Új dryvit nemesvakolati rendszer
16 cm Új EPS homlokzati hőszigetelés
38 cm Meglévő téglafalazat
1,5 cm Meglévő belső vakolat Hvb 10</p> <p>2. 1 rtg. Meglévő, felújított csapadékvíz szig.
30 cm Meglévő födémfeltöltés
20 cm Meglévő vb. zárófödém
1,5 cm Meglévő, jelölt helyeken felújított mennyezetvakolat</p> <p>3. 1 cm Új kerámia padlóburk+ragasztó
1 rtg. Új bevonatszigetelés
3 cm Új esztrichbeton
Elbontott ragasztott parketta burkolat
Elbontott ragasztó réteg
Meglévő padlórétegrend
Meglévő tömörített feltöltés</p> | <p>4. 6 cm Új kiselemes térburkolat
1 rtg. Új flexibilis ragasztóhabarcs
12 cm vb. rámpalemez
1 rtg. PE fólia
1 rtg. bitumenes lemez szig.
5 cm aljzatbeton
15 cm tömörített kavicsfeltöltés
Termett talaj</p> <p>5. 1 cm Új csm. kültéri greslap burkolat+ragasztó
4 rtg. Új esztrichbeton
12 cm vb. pihenőlemez
1 rtg. PE fólia
1 rtg. bitumenes lemez szig.
5 cm aljzatbeton
15 cm tömörített kavicsfeltöltés
Termett talaj</p> <p>6. 1 cm Új laminált parketta+alátét szivacs
3 cm Új esztrichbeton
Elbontott ragasztott parketta burkolat
Elbontott ragasztó réteg
Meglévő padlórétegrend
Meglévő tömörített feltöltés</p> | <p>7. 1 cm Új kerámia padlóburk+ragasztó
3 cm Új esztrichbeton
Elbontott kerámia burkolat
Elbontott ragasztó réteg
Meglévő padlórétegrend
Meglévő tömörített feltöltés</p> |
|---|--|---|

Munkaszám: **80./2016.**



Tervező:
KERHOME Tervező, Kivitelező, Tanácsadó és Szolgáltató Kft.
5900 Orosháza, Móra Ferenc u. 36/a. tel.: 06-30-364-1801;
email: kerhomekft@gmail.com, web: www.kerhome.hu

Építés helye és címe: **5668 Nagybánhegyes, Erzsébet királyné utca 29. Hrsz.: 207 Óvoda**

Tervfajta:
Építési engedélyterv

Építető, megrendelő neve és címe:
Projektfelügyelet - Országos Projekttervező, -támogató és -felügyelő Kft.
Székhely: 1163 Bp., Batsányi János utca 28-32.
Iroda: 2100 Gödöllő, Dózsa György út 69/A.

Dátum: **2016. február hó**
Tervlapnév: **TERVEZETT A-A METSZET**
Rajzszám:

Ügyvezető, építészmérnök: **Keresztes Attila**
Felelős tervező: **Csökömei László Erik E1-04-0206**
Szerkesztő: **Horváth István**

E - 4