




TERVEZETT DÉLKELETI HOMLOKZAT M=1:100

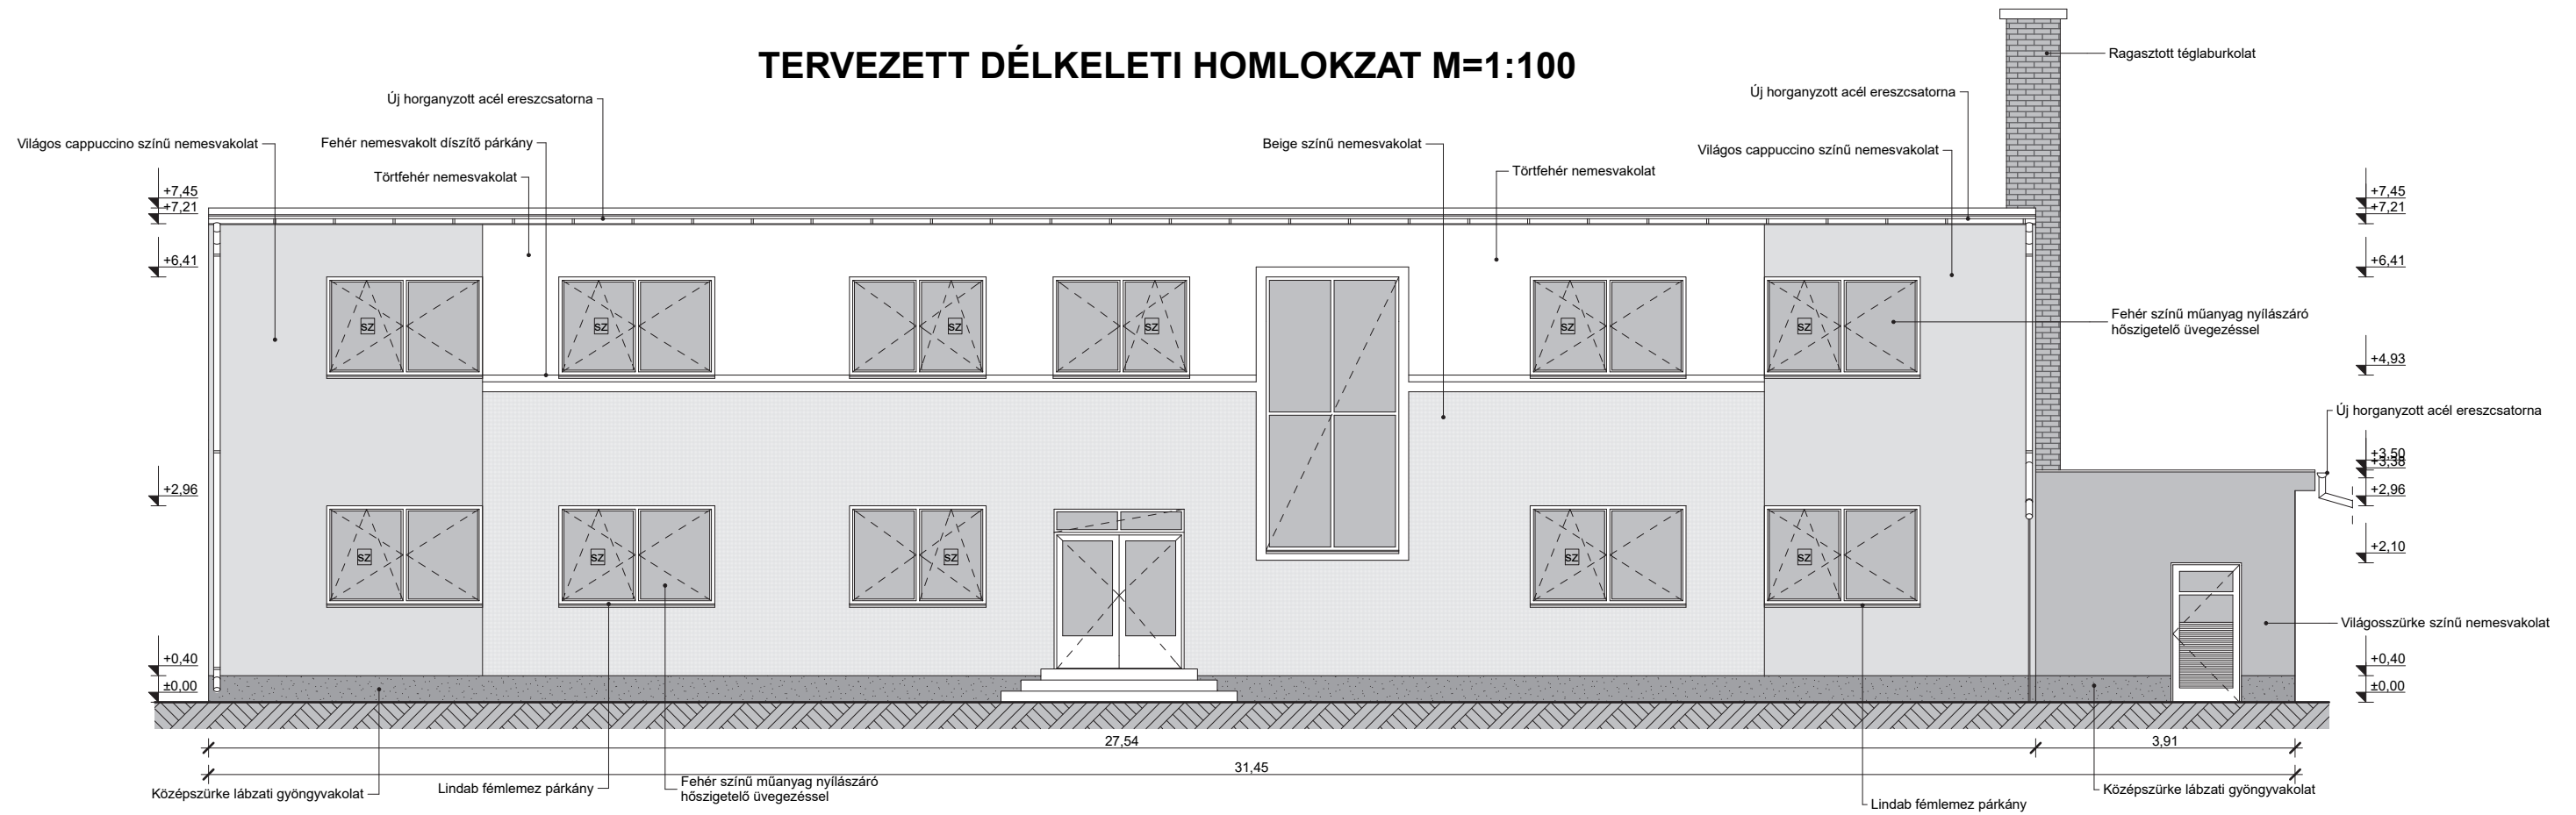

TERVEZETT DÉLNYUGATI HOMLOKZAT M=1:100

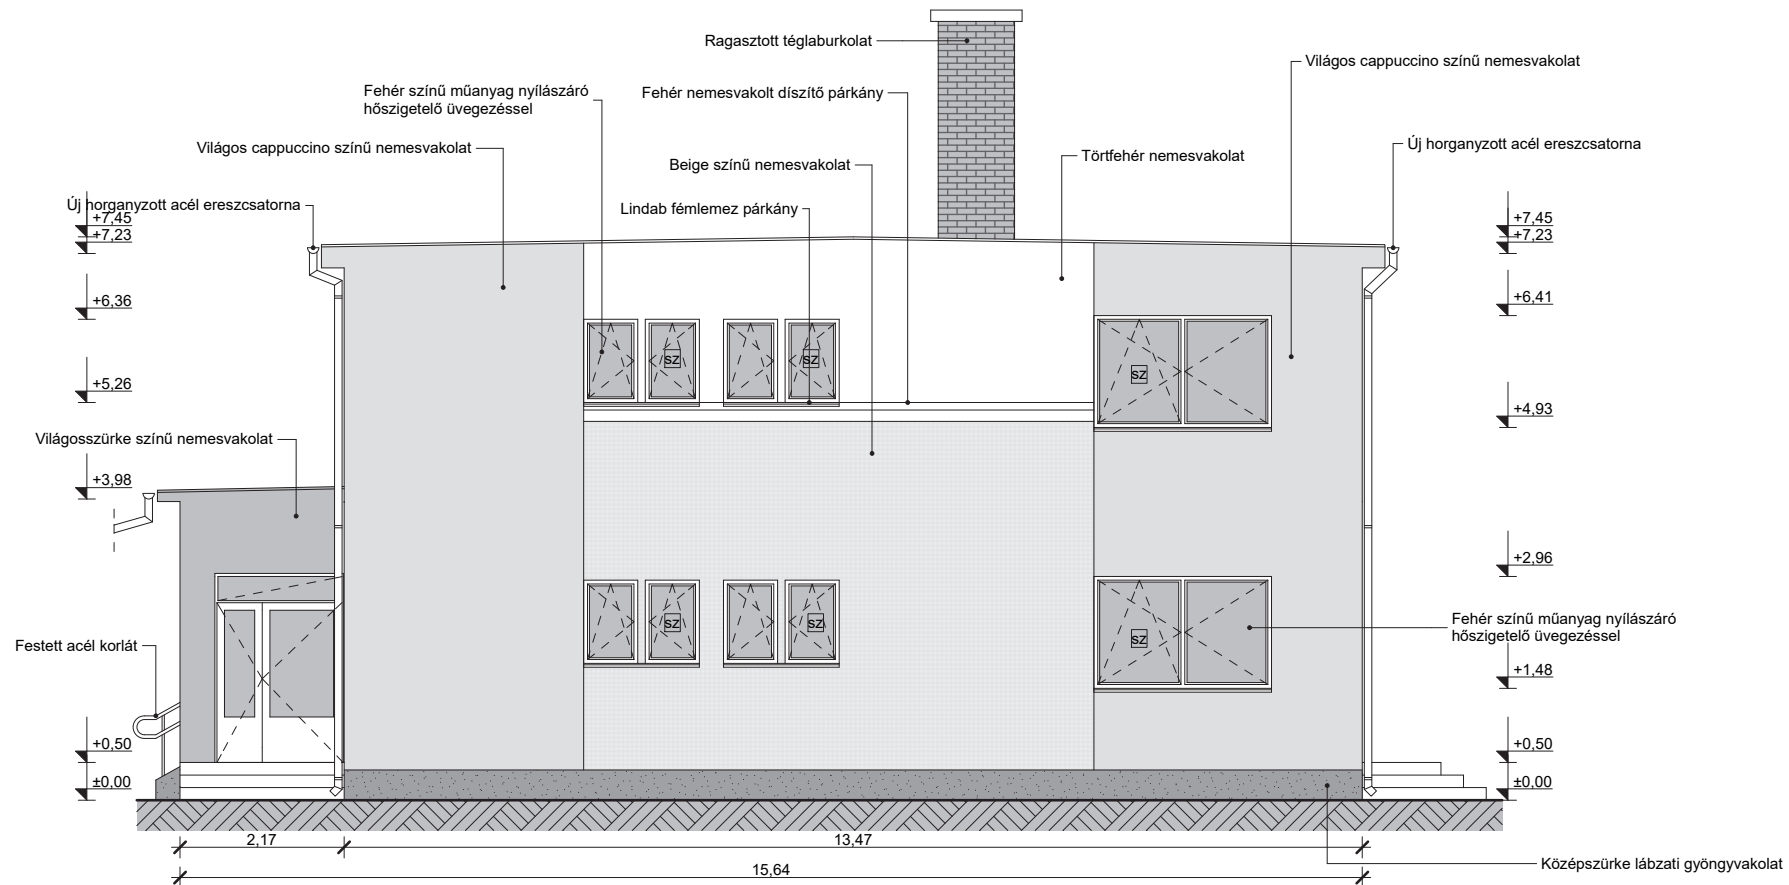

Munkaszám: 80./2016.	
 Tervező: KERHOME Tervező, Kivitelező, Tanácsadó és Szolgáltató Kft. 5900 Orosháza, Móra Ferenc u. 36/a. tel.: 06-30-364-1801; email: kerhomekft@gmail.com, web: www.kerhome.hu	
Építés helye és címe: 5668 Nagybánhegyes, Erzsébet királyné utca 29. Hrsz.: 207 Óvoda	
Építész: Erzsébet királyné utca 29. Hrsz.: 207 Óvoda	
Tervfajta: Építési engedélyterv Dátum: 2016. február hó Tervlapnév: TERVEZETT Dk-i, Dny-i homlokzat Rajzsám: E - 6	
Ügyvezető, építészmérnök: Keresztes Attila Felelős tervező: Csökmey László Erik Szerkesztő: Horváth István	Székhely: 1163 Bp., Batsányi János utca 28-32. Iroda: 2100 Gödöllő, Dózsa György út 69/A.