



TERVEZETT ÉSZAKNYUGATI HOMLOKZAT M=1:100

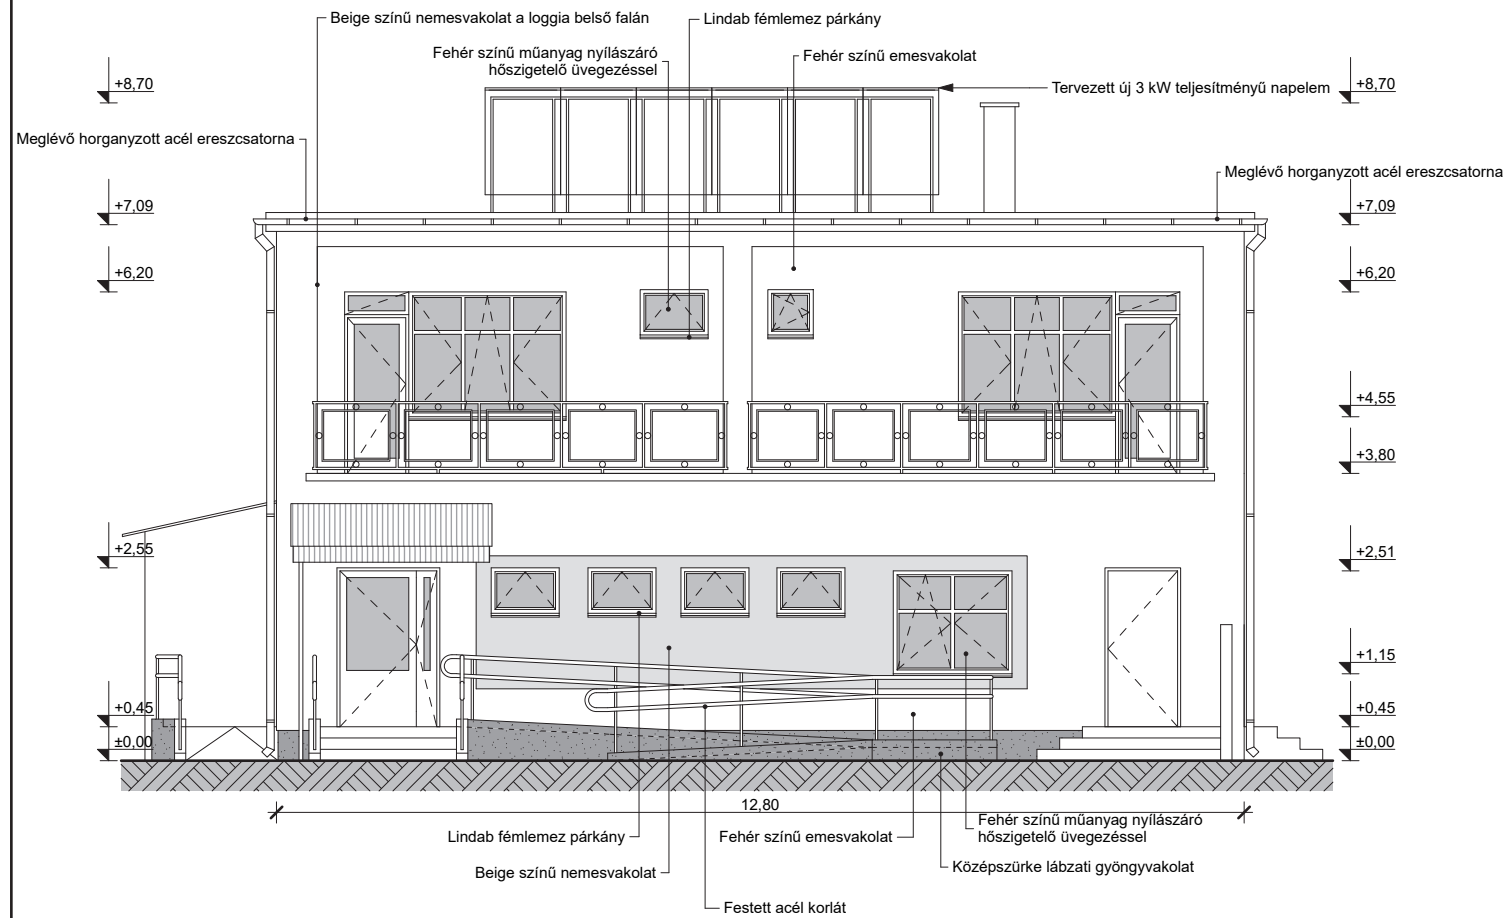

TERVEZETT DÉLKELETI HOMLOKZAT M=1:100

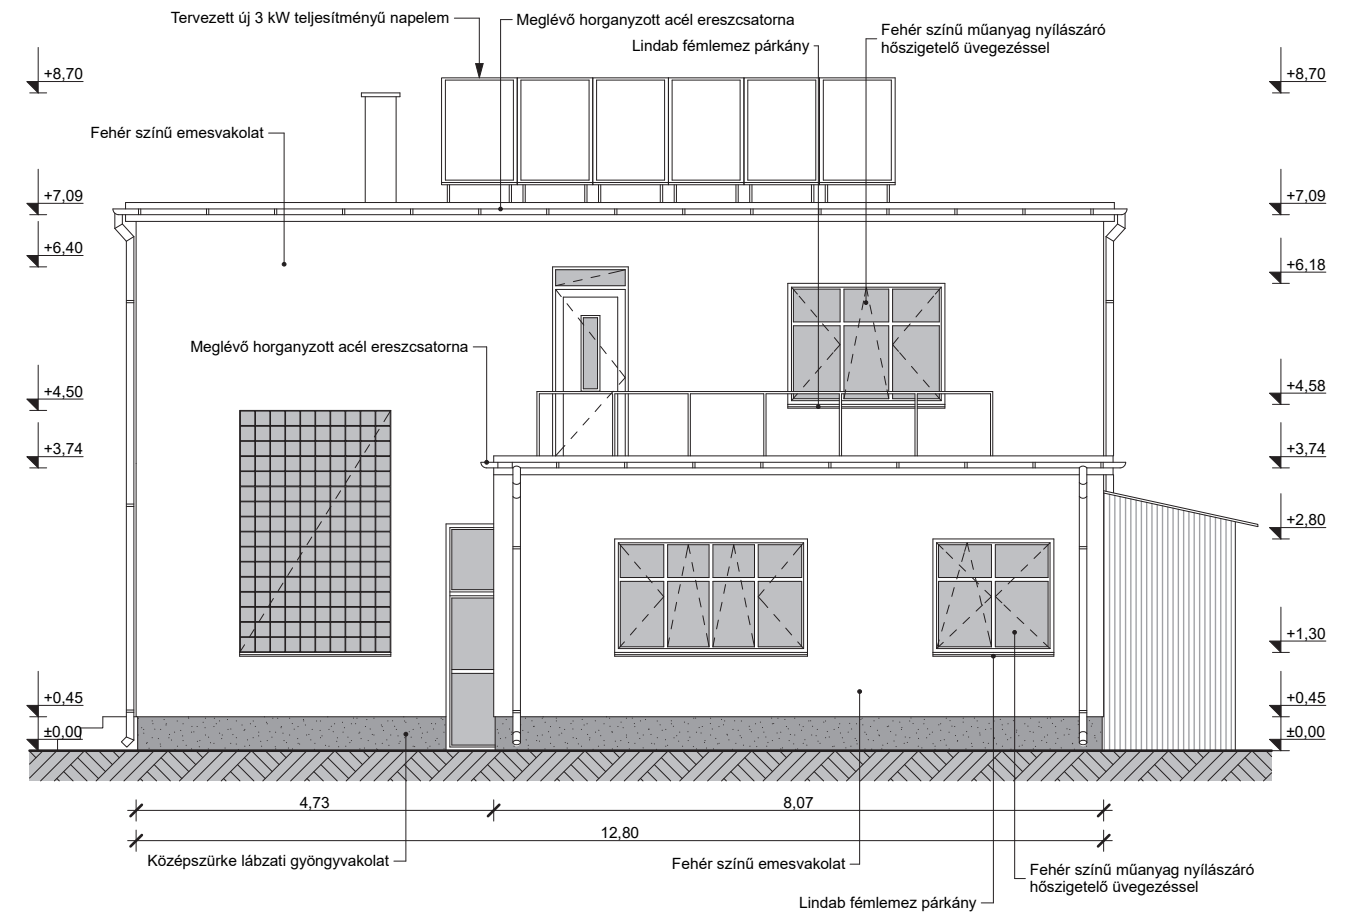

Munkaszám: 97./2016.



Tervező: **KERHOME Tervező, Kivitelező, Tanácsadó és Szolgáltató Kft.**
5900 Orosháza, Móra Ferenc u. 36/a. Tel.: 06-30-364-1801;
email: kerhomekft@gmail.com, web: www.kerhome.hu

Építés helye és címe: **5668 Nagybánhegyes, Erzsébet Királyné utca 27. Hrsz.: 278/2 Orvosi rendelő**

Tervfajta: **Építési engedélyterv**

Építető, megrendelő neve és címe: **Projektfelügyelet - Országos Projekttervező, -támogató és -felügyelő Kft.**
Székhely: 1163 Bp., Batsányi János utca 28-32.
Iroda: 2100 Gödöllő, Dózsa György út 69/A.

Dátum: **2016. február hó**
Tervlapnév: **Tervezett Ény-i, Dk-i homlokzatok**

Ügyvezető, építészmérnök: **Keresztes Attila**
Felelős tervező: **Csökei László Erik E1-04-0206**
Szerkesztő: **Horváth István**

Rajzszám: **E - 6**

Jelen dokumentáció a Kerhome Kft. szellemi terméke, amely szerzői jogvédelem alá tartozik.