


# ÁLLAPOT A-A METSZET M=1:100

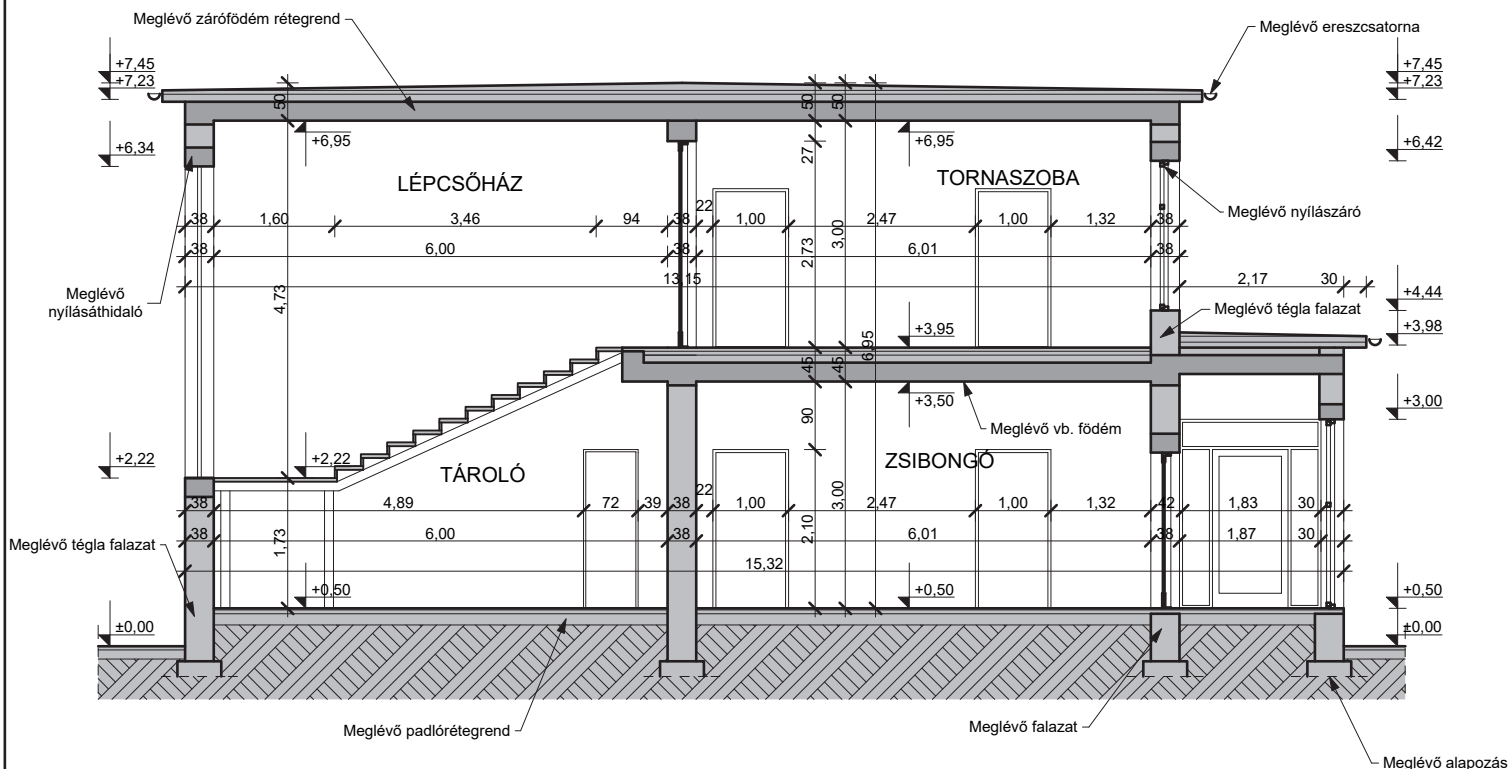

Munkaszám: **80./2016.**



Tervező:  
**KERHOME Tervező, Kivitelező, Tanácsadó és Szolgáltató Kft.**  
 5900 Orosháza, Móra Ferenc u. 36/a. tel.: 06-30-364-1801;  
 email: kerhomekft@gmail.com, web: www.kerhome.hu

Építés helye és címe: **5668 Nagybánhegyes,  
 Erzsébet királyné utca 29. Hrsz.: 207  
 Óvoda**

Tervfajta:  
**Építési engedélyterv**

Építető, megrendelő neve és címe:  
**Projektfelügyelet - Országos Projekttervező,  
 - támogató és -felügyelő Kft.**  
 Székhely: 1163 Bp., Batsányi János utca 28-32.  
 Iroda: 2100 Gödöllő, Dózsa György út 69/A.

Dátum: **2016. február hó**

Tervlapnév:  
**Állapot A-A metszet**

Ügyvezető, építészmérnök: Felelős tervező: Szerkesztő:  
**Keresztes Attila Csókmei László Erik E1-04-0206 Horváth István**

Rajzszám:  
**A - 4**